


parcelace Kovářov Planiny

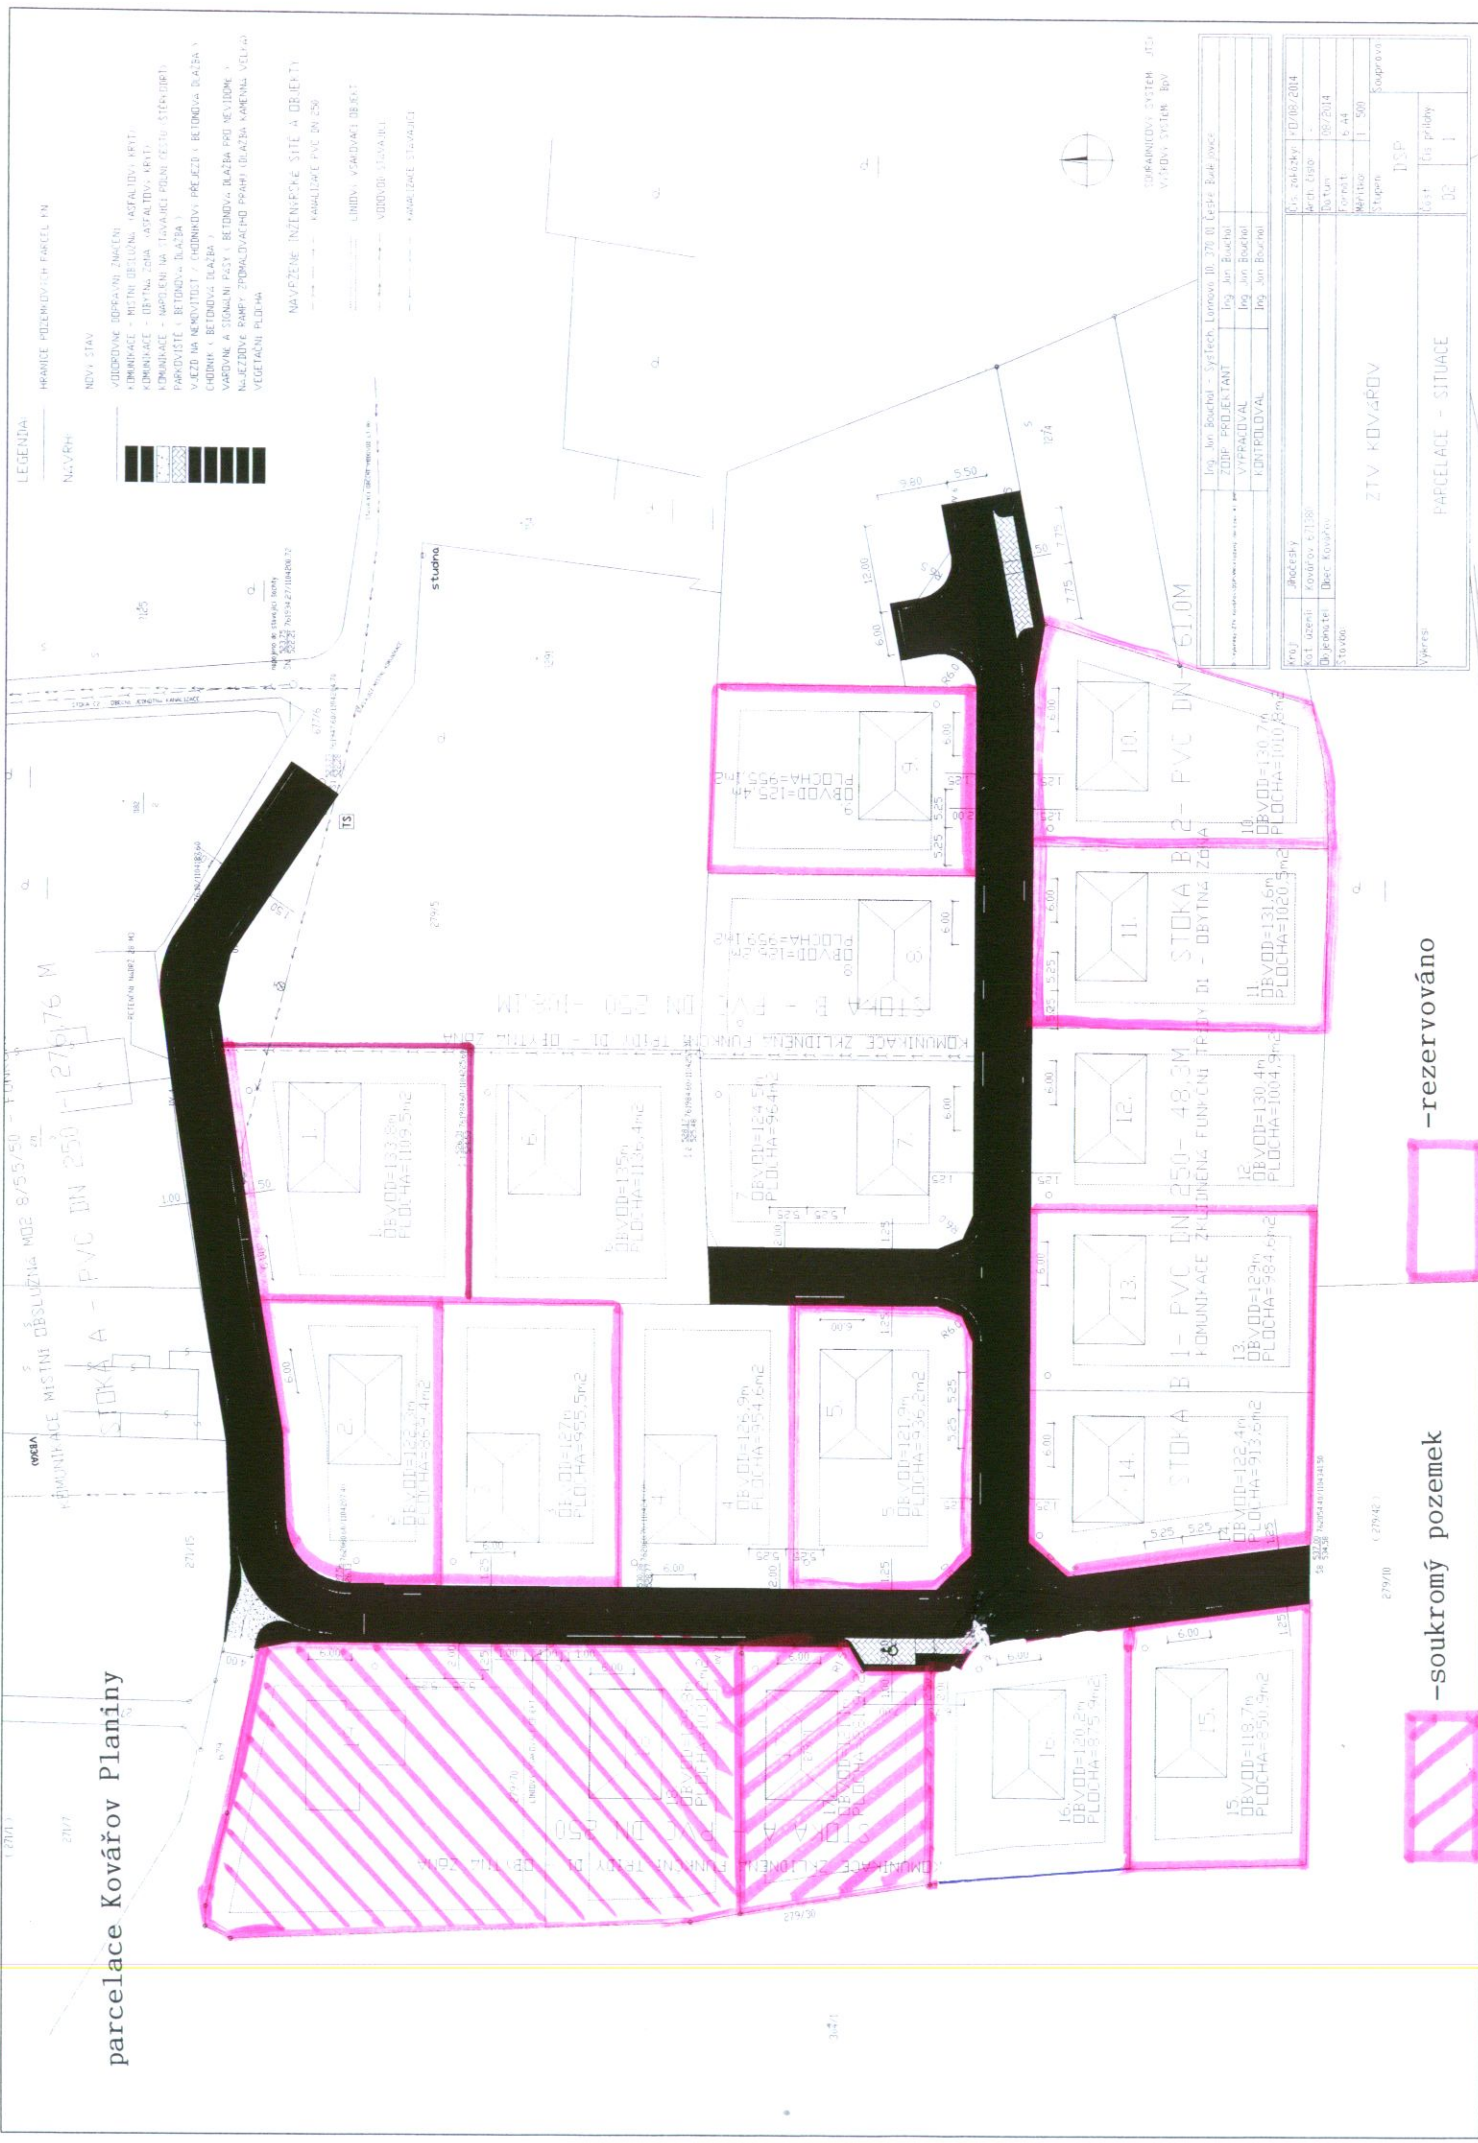

-soukromý pozemek

-rezervováno

Ing. Jan Bouchal - Systech, Lomovsko 00. 278 00 Česká Budejovice	Ing. Jan Bouchal	Ing. Jan Bouchal	Ing. Jan Bouchal
ZOUP - PROJEKTANT	VYPRACOVAV	KONTROLOVAL	
PROJ. Jméno: Kovářov s.1330	PROJ. Datum: 08/2014	PROJ. Měřítko: 1:500	PROJ. Stupeň: DSP
Dle projektu: Dec. Kovářov	370.466		
ZTV KOVÁŘOV			
PAPÍROVACÍ - SITUACE			
Výřez:	02	1	