


koordinační výkres

změna č. 2 ÚPO Kovářov lokality Z2/9, Z2/10

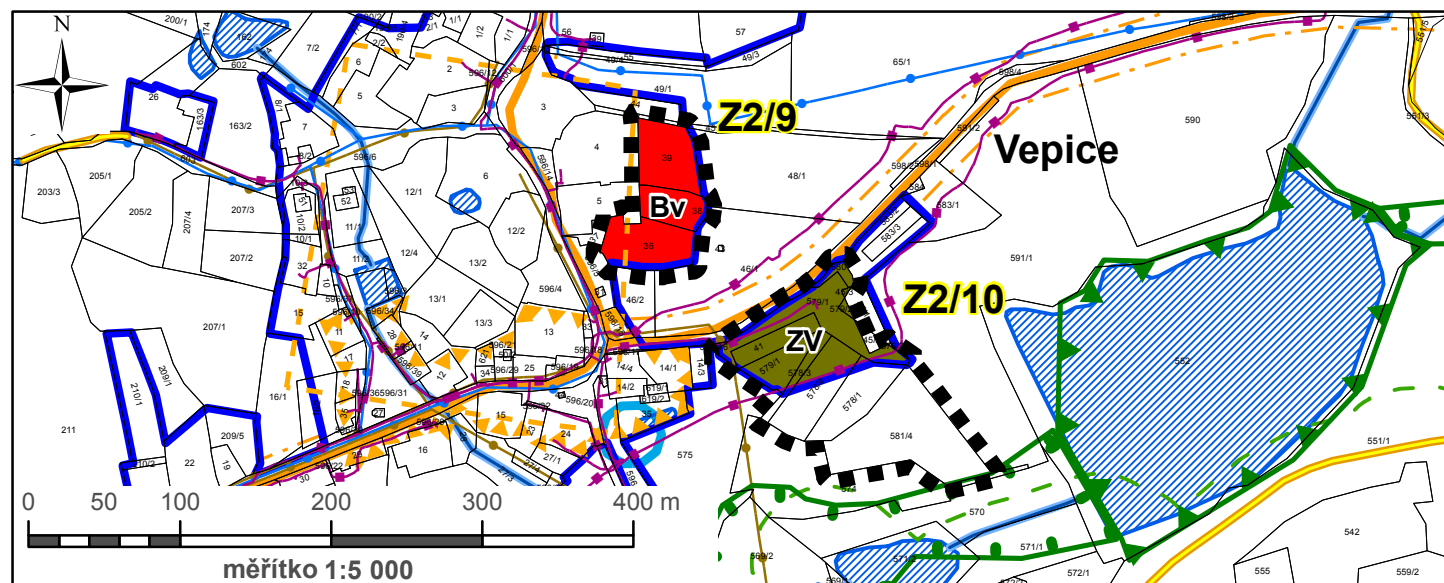

UPLAN S.R.O. Vlastiboř 21, 392 01 Soběslav	razítko projektant
datum vyhotovení: duben 2014	
vypracoval: Ing. Vlastimil Smítka	
odpovědný projektant: Ing. arch. Jaroslav Poláček	
číslo paré:	

limity a další limitující skutečnosti

- komunikační vedení včetně ochranného pásma
- vodovod včetně ochranného pásma
- kanalizace včetně ochranného pásma
- pásmo hygienické nerozlišený stupeň
- silnice
- ochranné pásmo silnic
- ostatní komunikace
- urbanisticky hodnotný prostor
- území s archeologickými nálezy
- vzdálenost 50 m od okraje lesa
- vodní tok
- vodní plocha
- migračně významné území
- zranitelná oblast - všechna řešená území změny

plochy stabilizované



Bv

plochy změn



SluE-1




ZV

plochy bydlení venkovské

plochy sluneční elektrárny

plochy zemědělské výroby

Legenda

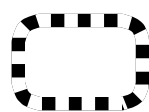

řešené území změny



zastavěné území 1. 1. 2014



zastavitelná plocha

Z2/9

označení lokality - změna č. 2/lokality 9

ÚSES



lokální biocentrum



lokální biokoridor