


výkres předpokládaných záborů půdního fondu odůvodnění změny č. 2 ÚPO Kovářov lokality Z2/9, Z2/10

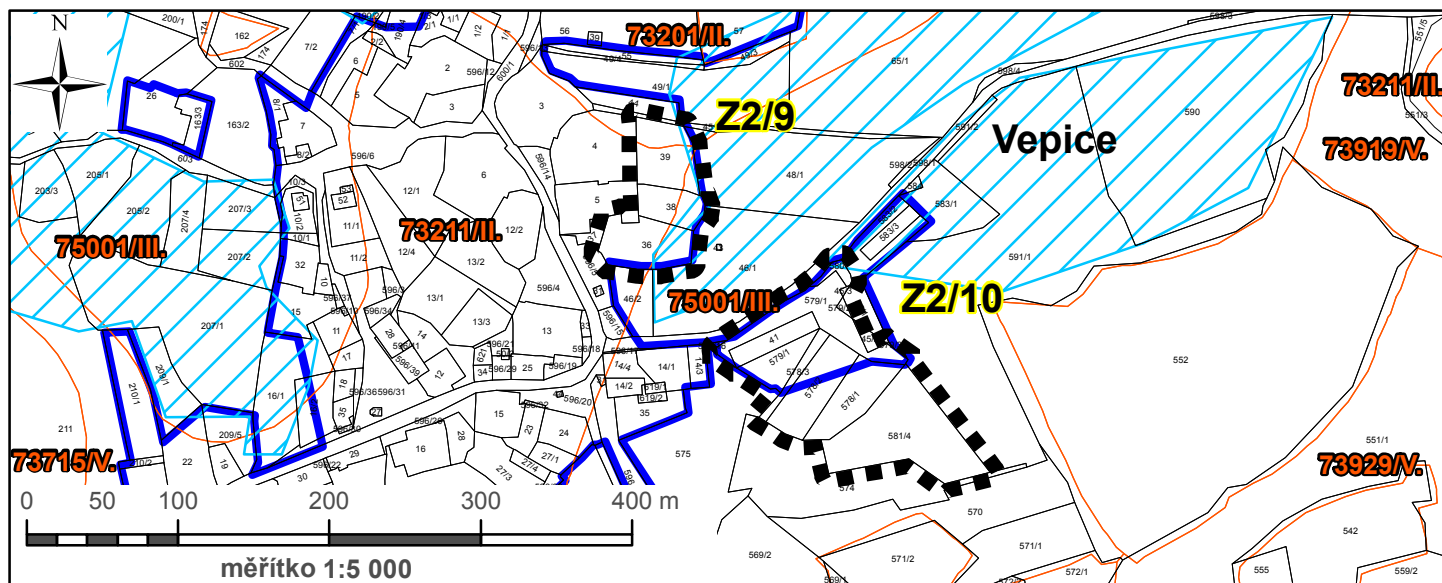

Legenda




řešené území změny



zastavěné území 1. 1. 2014



investice do půdy za účelem zlepšení půdní úrodnosti

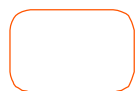

bonitovaná půdně ekologická jednotka

73715N.

bonitovaná půdně ekologická jednotka/třída ochrany

Z2/9

označení lokality - změna č. 2/lokality 9

UPLAN S.R.O. Vlastiboř 21, 392 01 Soběslav	razítko projektant
datum vyhotovení: duben 2014	
vypracoval: Ing. Vlastimil Smítka	
odpovědný projektant: Ing. arch. Jaroslav Poláček	
číslo paré:	