


výkres základního členění území

změna č. 2 ÚPO Kovářov
 lokalita Z2/1, Z2/2, Z2/3, Z2/7

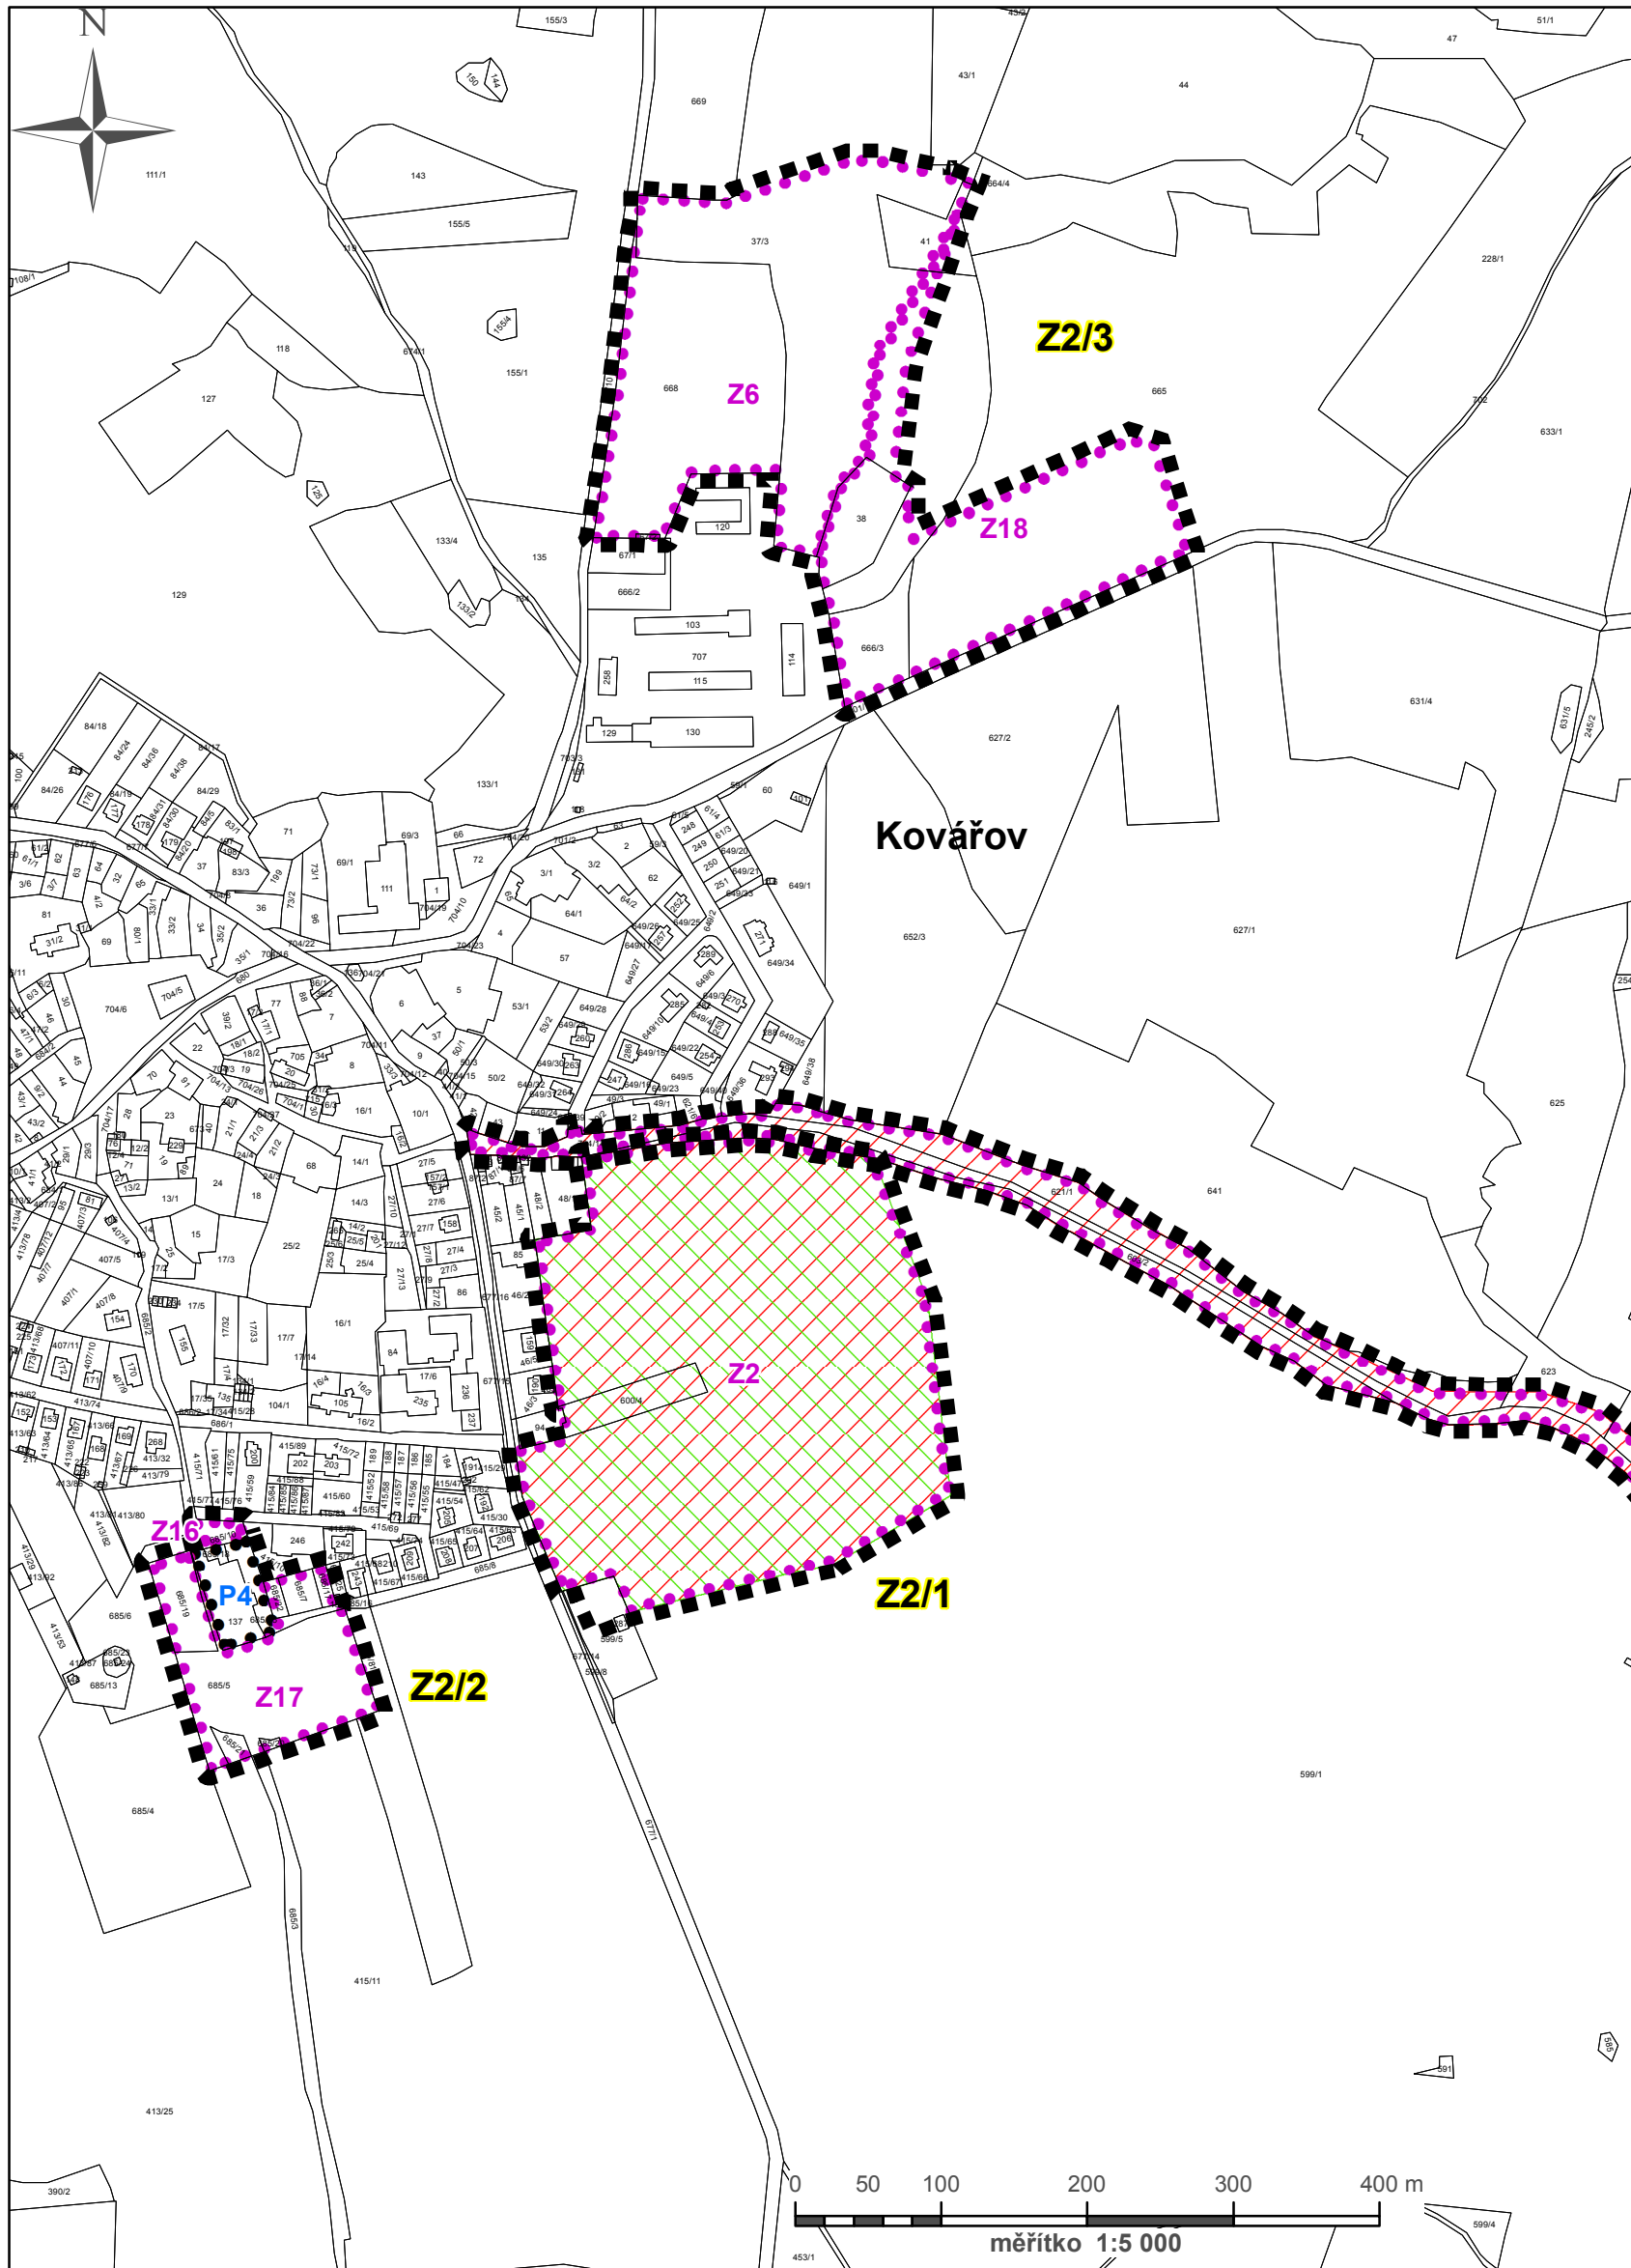

Záznam o účinnosti	
vydávající správní orgán: Zastupitelstvo obce Kovářov	datum nabytí účinnosti:
oprávněná úřední osoba pořizovatele jméno a příjmení: Ing. Vlastimil Smitka funkce: pracovník společnosti UPLAN, s. r. o., která vykonává územně plánovací činnost podpis: jméno a příjmení: Pavel Hroch funkce: starosta obce podpis:	otisk úředního razítka pořizovatele
UPLAN s.r.o. Vlastibůř 21, 392 01 Soběslav	razítko projektant
datum vyhotovení: duben 2014	
vypracoval: Ing. Vlastimil Smitka	
odpovědný projektant: Ing. arch. Jaroslav Poláček	
číslo paré:	

Legenda	
	správní území
	řešené území změny
	zastavěné území 1. 1. 2014
	zastavitelná plocha
	plocha přestavby
	plocha nebo koridor, v němž je rozhodování o změnách v území podmíněno zpracováním územní studie
	plocha nebo koridor, v němž je rozhodování o změnách v území podmíněno dohodou o parcelaci
Z2/7	označení lokality - změna č. 2/lokality 7

