


výkres základního členění území změna č. 2 ÚPO Kovářov lokality Z2/5, Z2/6, Z2/11, Z2/12, Z2/13

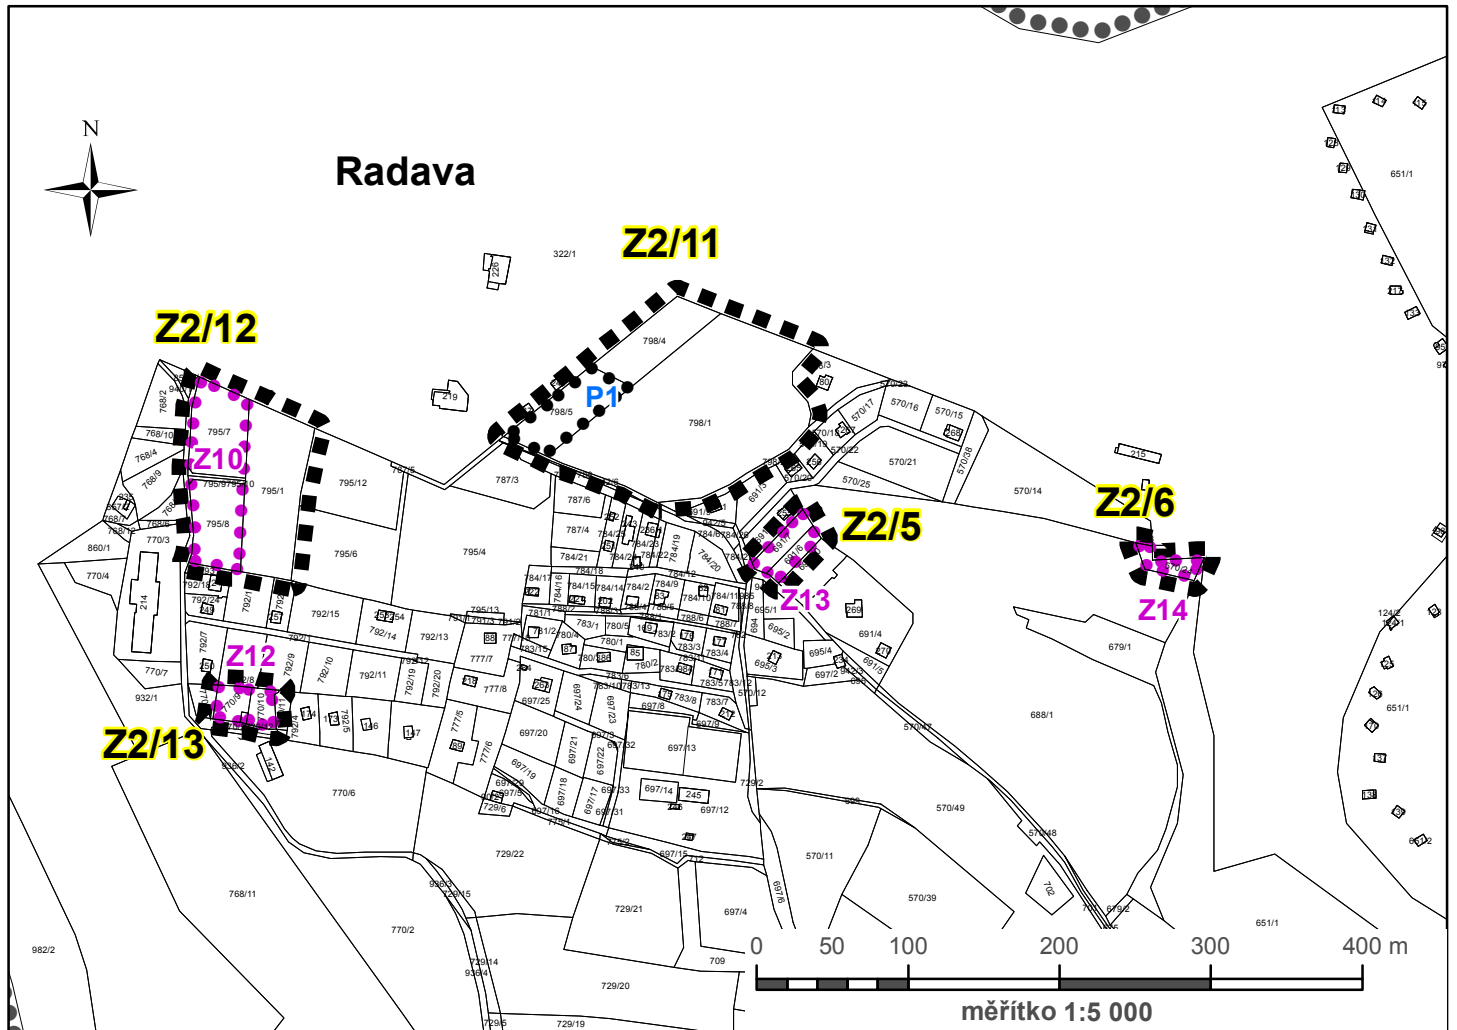

Legenda




správní území



řešené území změny



Z12 zastavitelná plocha

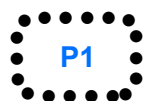

P1 plocha přestavby

Z2/5

označení lokality
změna č. 2 / lokalita 5

Záznam o účinnosti

vydávající správní orgán:

Zastupitelstvo obce Kovářov

datum nabytí účinnosti:

oprávněná úřední osoba pořizovatele

jméno a příjmení: **Ing. Vlastimil Smítka**

funkce: **pracovník společnosti UPLAN, s. r. o., která vykonává územně plánovací činnost**

podpis:

jméno a příjmení: **Pavel Hroch**

funkce: **starosta obce**

podpis:

otisk úředního razítka pořizovatele

UPLAN S.R.O.

Vlastiboř 21, 392 01 Soběslav

razítko projektant

datum vyhotovení: **duben 2014**

vypracoval:

Ing. Vlastimil Smítka

odpovědný projektant:

Ing. arch. Jaroslav Poláček

číslo paré: