


výkres základního členění území

změna č. 2 ÚPO Kovářov lokality Z2/8

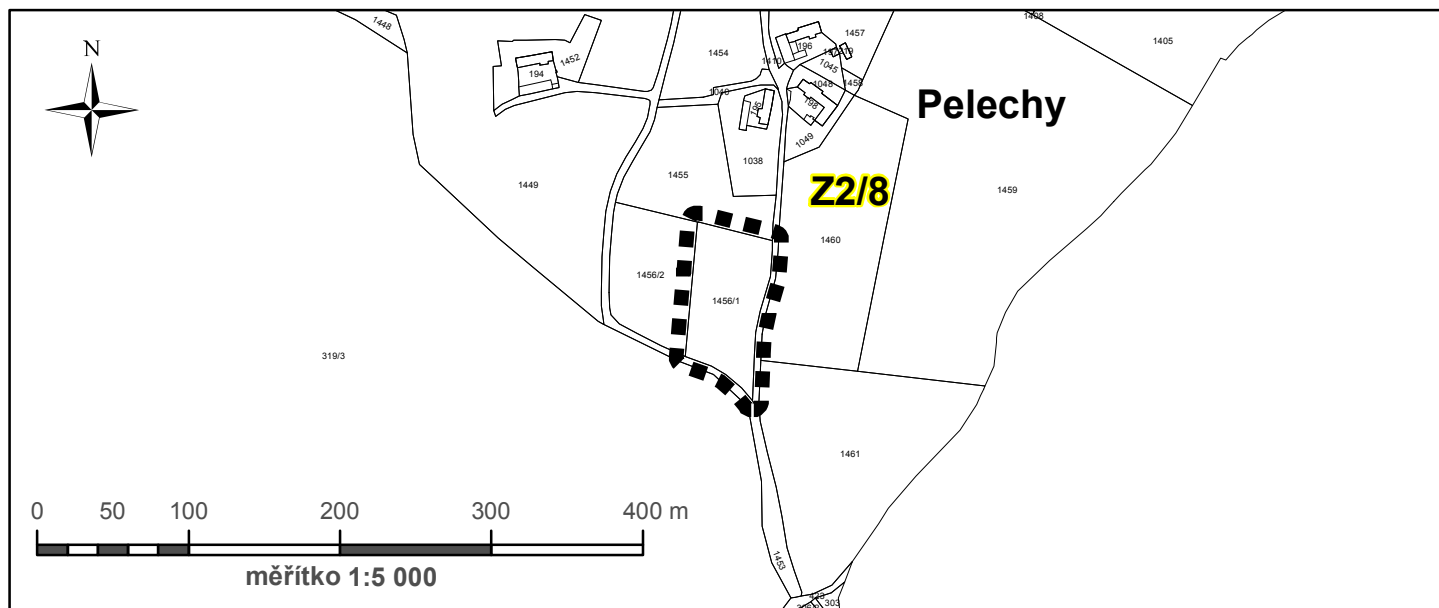

Legenda



řešené území změny

Z2/8

označení lokality - změna č. 2/lokality 8

Záznam o účinnosti

vydávající správní orgán: Zastupitelstvo obce Kovářov	datum nabytí účinnosti:
oprávněná úřední osoba pořizovatele jméno a příjmení: Ing. Vlastimil Smítka funkce: pracovník společnosti UPLAN, s. r. o., která vykonává územně plánovací činnost podpis: jméno a příjmení: Pavel Hroch funkce: starosta obce podpis:	otisk úředního razítka pořizovatele
UPLAN S.R.O. Vlastiboř 21, 392 01 Soběslav	razítko projektant
datum vyhotovení: duben 2014	
vypracoval: Ing. Vlastimil Smítka	
odpovědný projektant: Ing. arch. Jaroslav Poláček	
číslo paré:	