


výkres základního členění území

změna č. 2 ÚPO Kovářov lokality Z2/9, Z2/10

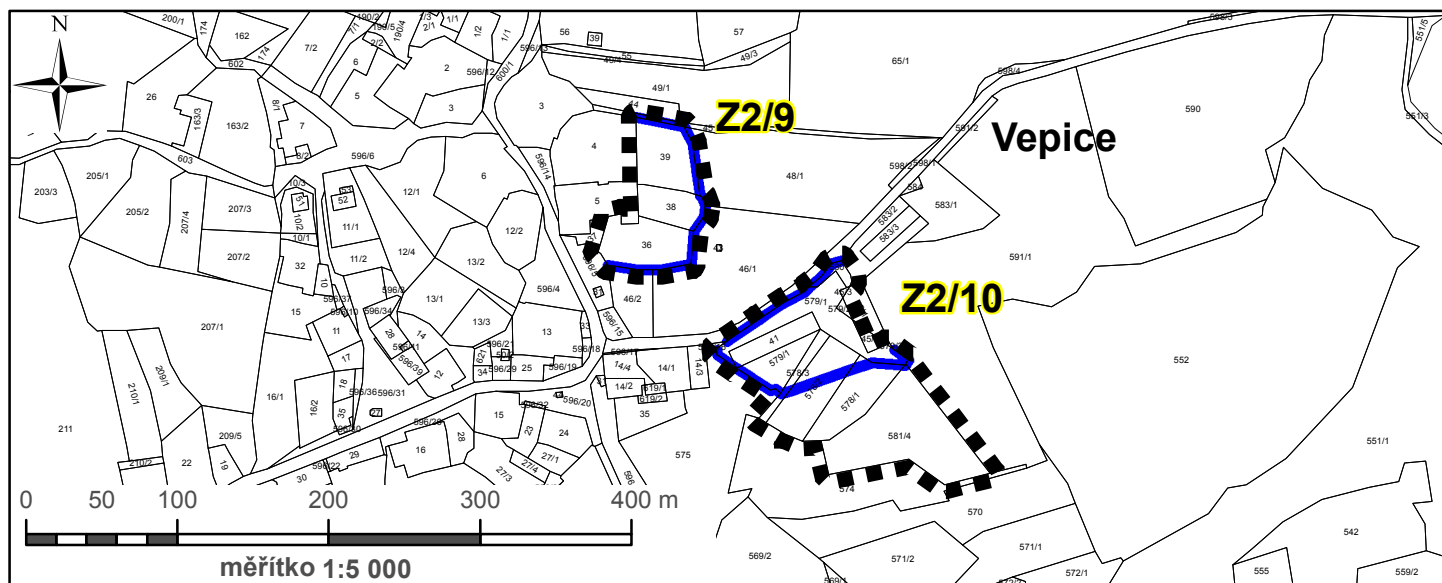

Legenda



řešené území změny



zastavěné území 1. 1. 2014

Z2/9 označení lokality - změna č. 2/lokality 9

Záznam o účinnosti

| | |
|---|-------------------------------------|
| vydávající správní orgán: Zastupitelstvo obce Kovářov | datum nabytí účinnosti: |
| oprávněná úřední osoba pořizovatele jméno a příjmení: Ing. Vlastimil Smítka funkce: pracovník společnosti UPLAN, s. r. o., která vykonává územně plánovací činnost podpis: jméno a příjmení: Pavel Hroch funkce: starosta obce podpis: | otisk úředního razítka pořizovatele |
| UPLAN S.R.O. Vlastiboř 21, 392 01 Soběslav | razítko projektant |
| datum vyhotovení: duben 2014 | |
| vypracoval: Ing. Vlastimil Smítka | |
| odpovědný projektant: Ing. arch. Jaroslav Poláček | |
| číslo paré: | |