parcelace Kovářov Planiny

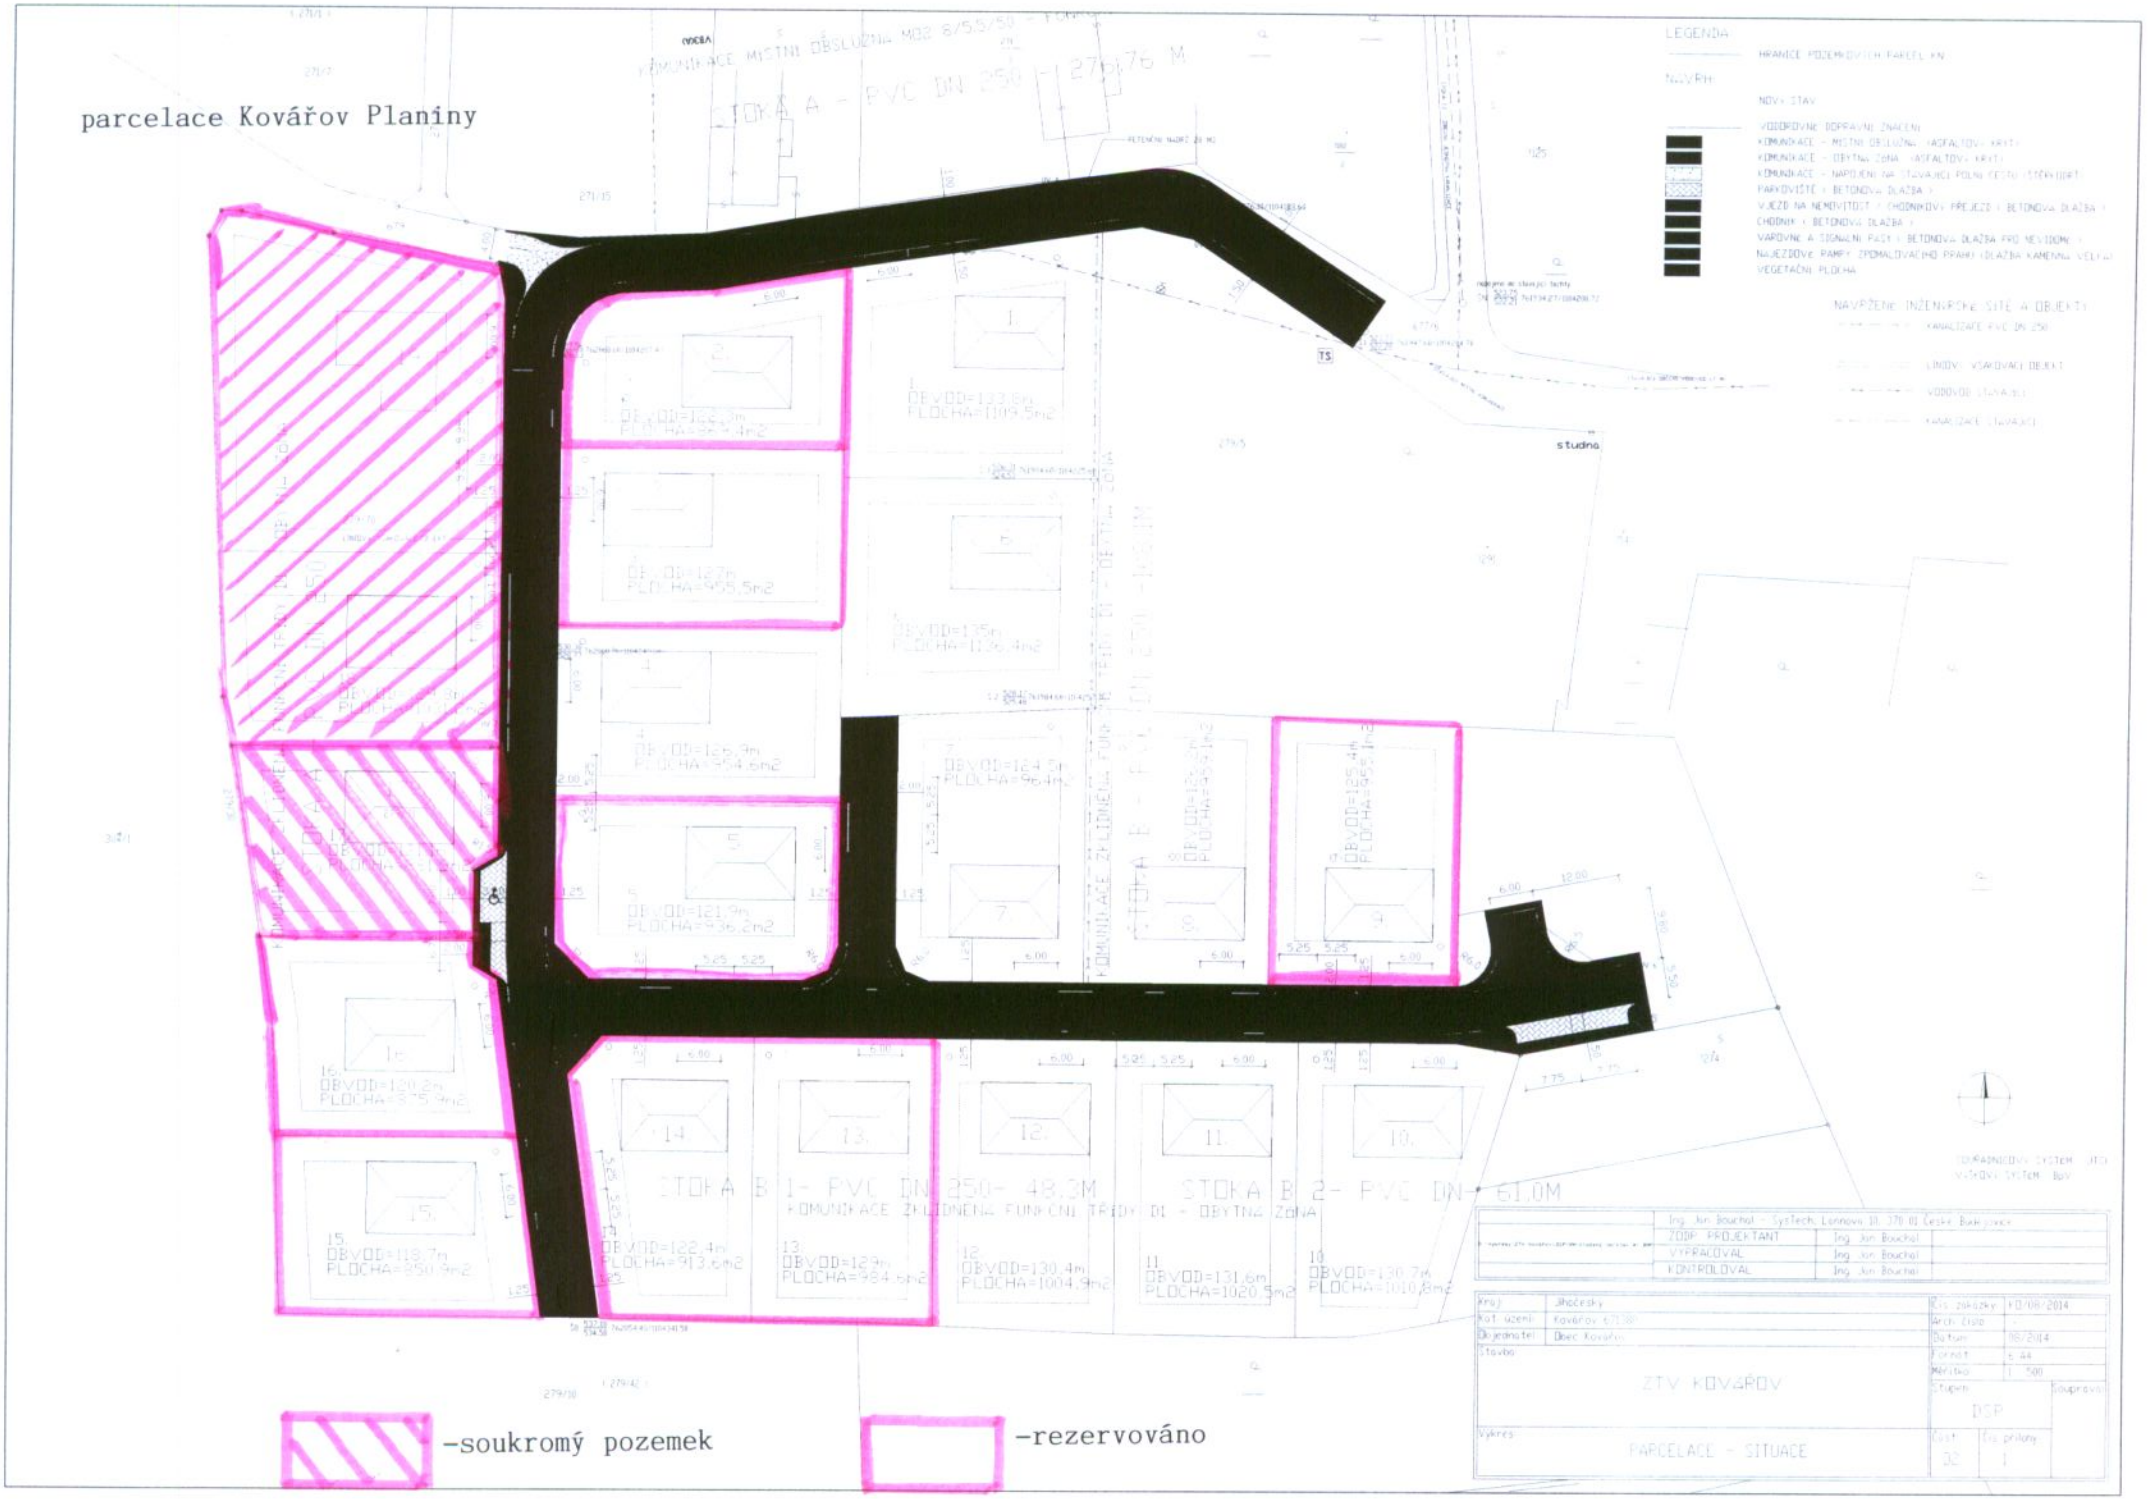

	Ing. Jan Bouchal - Systech, Lannova 10, 370 01 České Budějovice	
ZODP. PROJEKTANT	Ing. Jan Bouchal	
VYPRACOVAL	Ing. Jan Bouchal	
KONTROLOVAL	Ing. Jan Bouchal	

Kraj	Jihočeský	Čís. zakázky	PD/08/2014
Kat. území	Kovářov (721328)	Arch. číslo	
Objednatel	Obec Kovářov	Datum	08/2014
Stavba		Formát	A4
	ZTV KOVÁŘOV	Měřítko	1: 500
		Stupeň	Soupravy
		DSP	
Výkres	PARCELACE - SITUACE	Čísl.	Čís. přílohy
		02	1