parcelace Kovářov Planiny

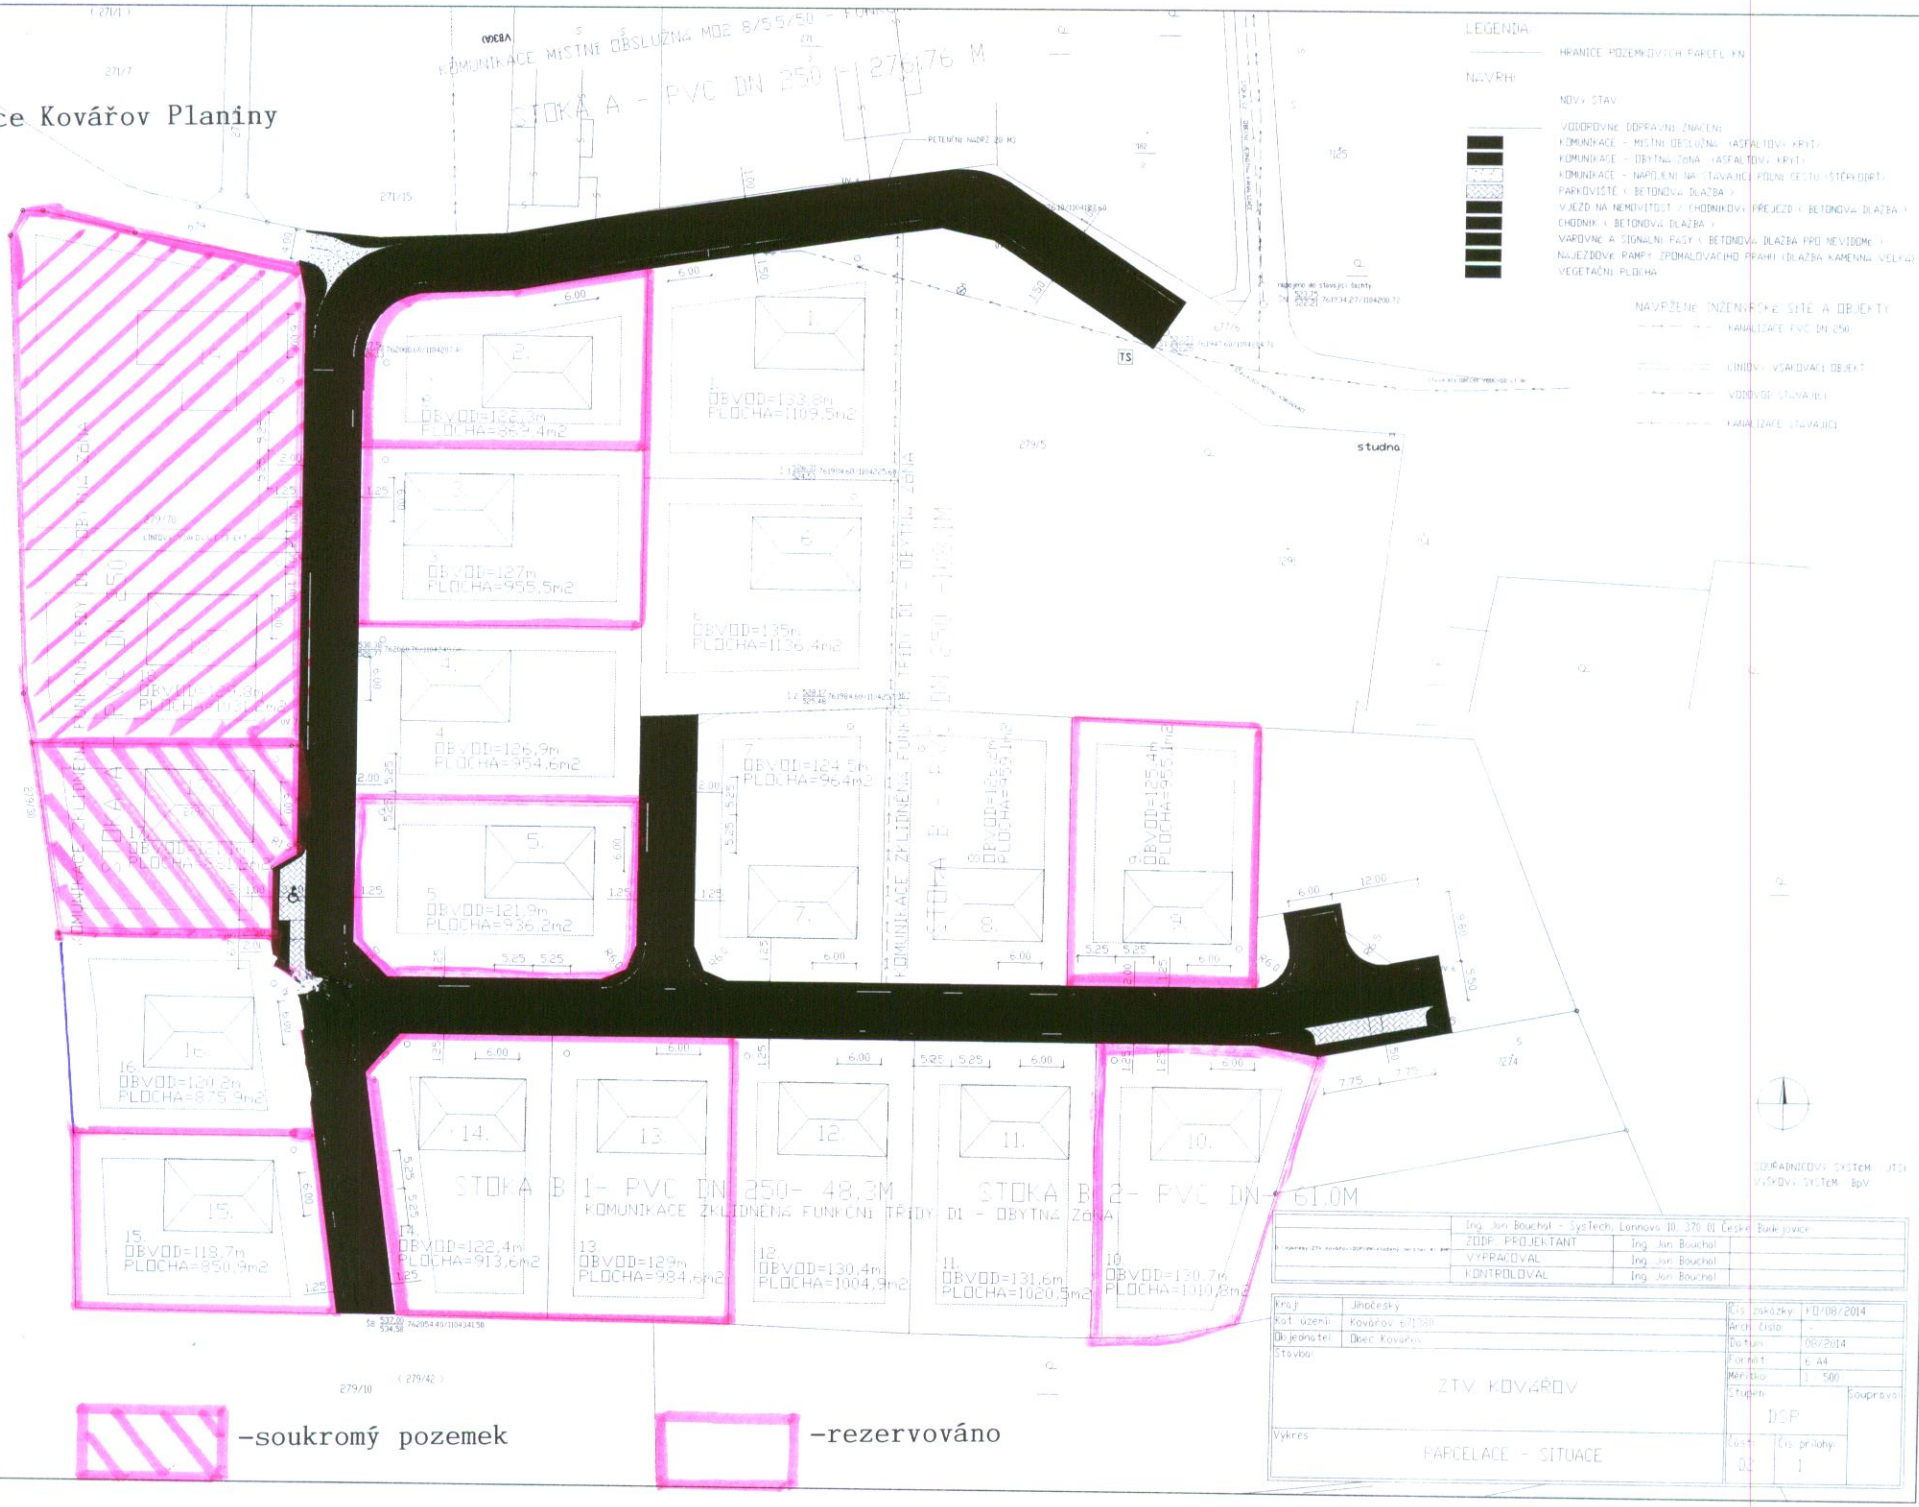

Ing. Jan Bouchal - SysTech, Lannova 10, 370 01 České Budějovice		
ZODP. PROJEKTANT	Ing. Jan Bouchal	
VYPRACOVAL	Ing. Jan Bouchal	
KONTROLOVAL	Ing. Jan Bouchal	

Kraj:	Jihočeský	Čís. zakázky:	17/08/2014
Kat. území:	Kovářov č.71350	Archiv. číslo:	
Objednatel:	Obec Kovářov	Datum:	08/2014
Stavba:	ZTV KOVÁŘOV	Formát:	č. A4
		Měřítko:	1 : 500
		Stupeň:	DSP
Výkres:	PARCELACE - SITUACE	Část:	02
		Čís. přílohy:	1

SOUŘADNICOVÝ SYSTÉM: JTSK
VÝŠKOVÝ SYSTÉM: BpV