parcelace Kovářov Planiny

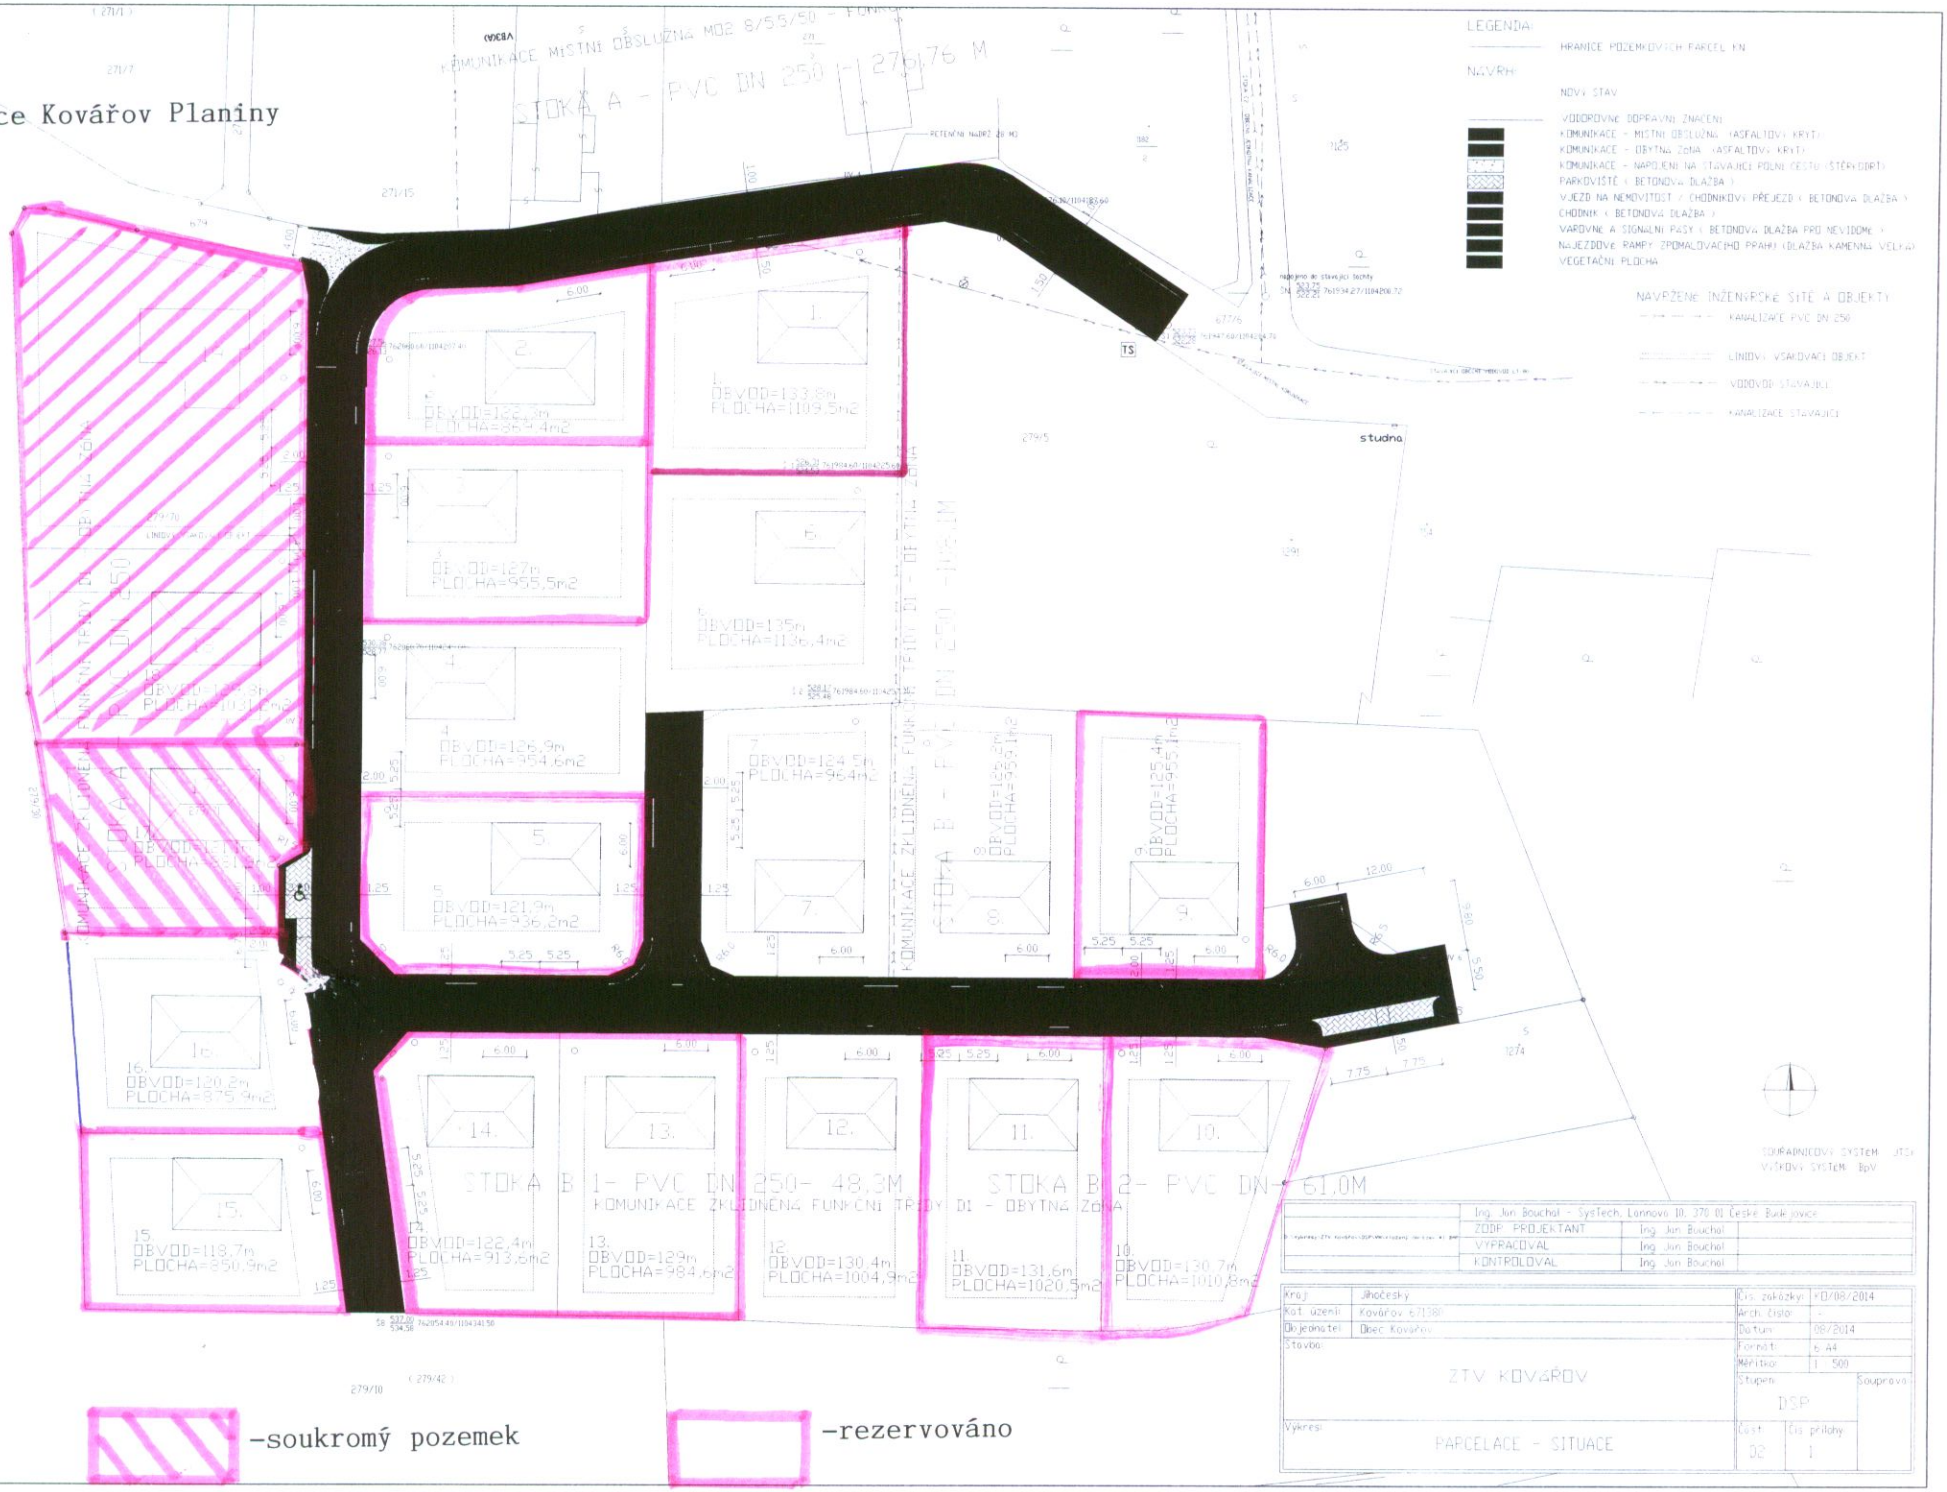

-soukromý pozemek

-rezervováno

	Ing. Jan Bouchal - SysTech, Lonnova 10, 370 01 České Budějovice	
	ZODP. PROJEKTANT	Ing. Jan Bouchal
	VYPRACOVAL	Ing. Jan Bouchal
	KONTROLOVAL	Ing. Jan Bouchal

Kraj:	Jihočeský	Čís. zakázky:	KD/08/2014
Kat. území:	Kovářov 671380	Arch. číslo:	-
Objednatel:	Obec Kovářov	Datum:	08/2014
Stavba:	ZTV KOVÁŘOV	Formát:	5 A4
		Měřítko:	1 : 500
		Stupeň:	DSP
		Souprava:	
Výkres:	PARCELACE - SITUACE	Část:	02
		Čís. přílohy:	1